



**ՆԿՈՒՂԱՅԻՆ ՀԱՐԿԻ ՀԱՏԱԿԱԳԻԾ**  
**-2.80,-3.30 -4.20 ՆԻՇԵՐՈՒՄ Մ-1:100**

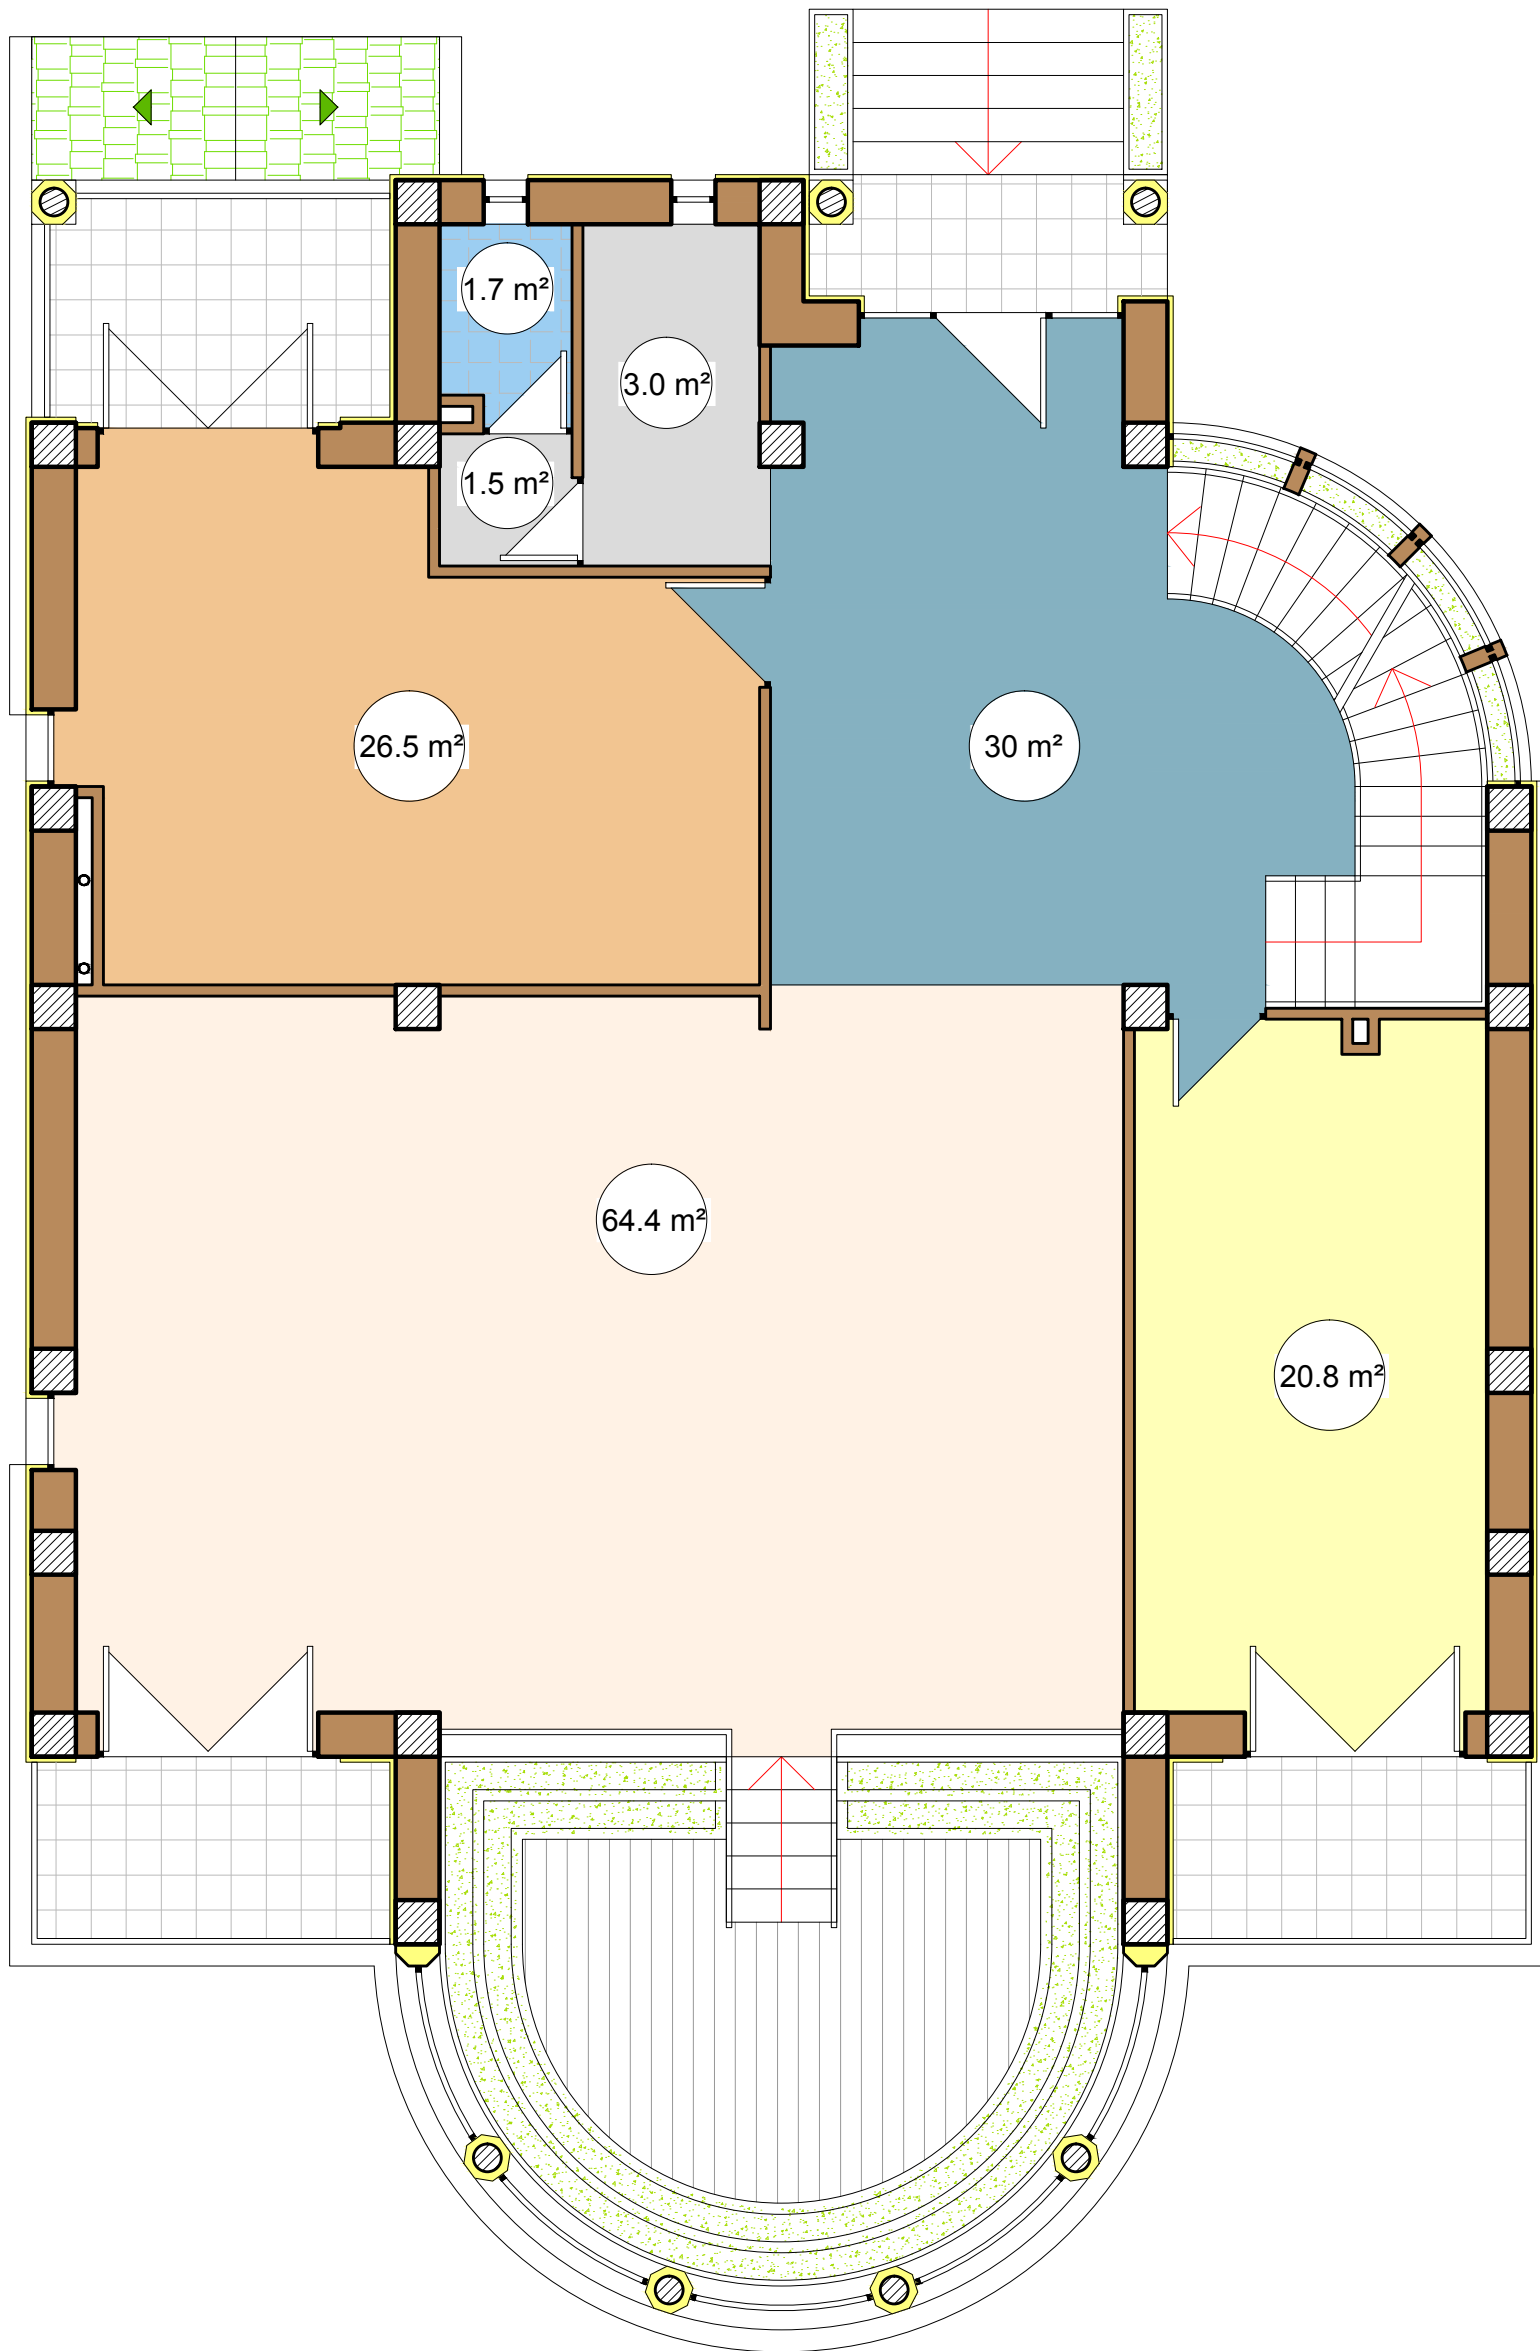

**ՀԱՏԱԿԱԳԻԾ 0.00 ՆԻՇՈՒՄ Մ-1:100**

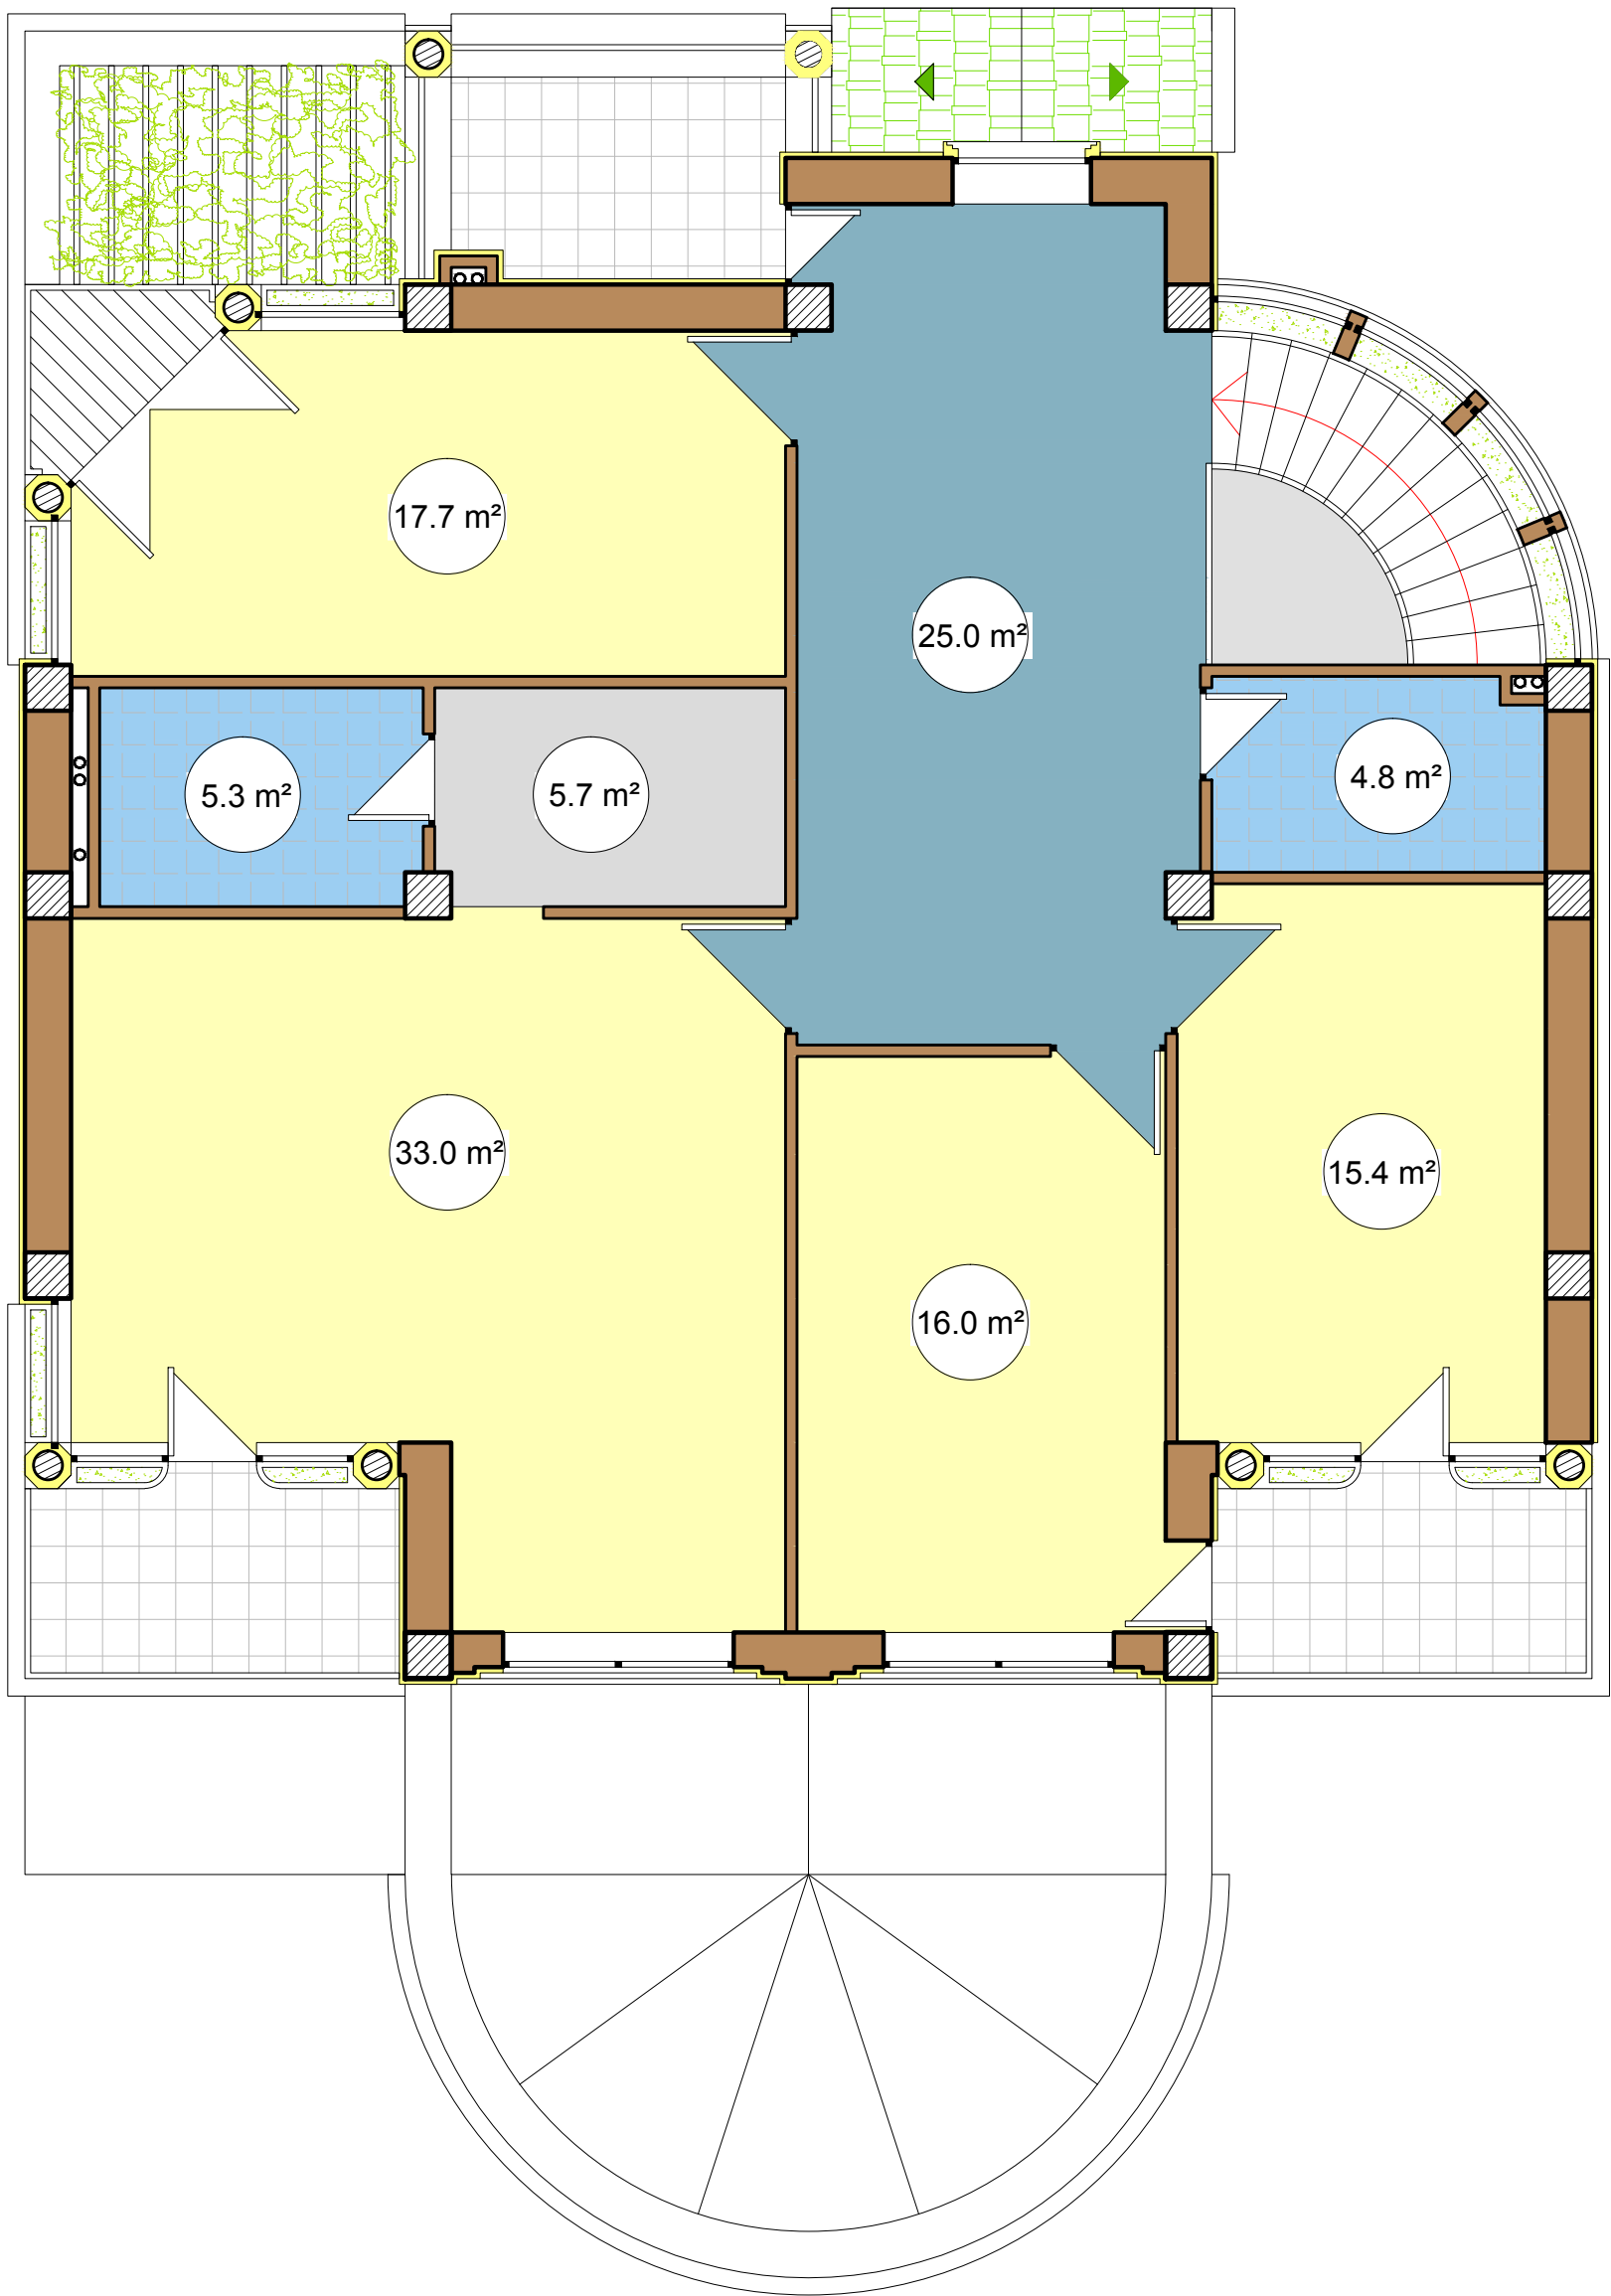

**ՀԱՏԱԿԱԳԻԾ 3.60 ՆԻՇՈՒՄ Մ-1:100**